

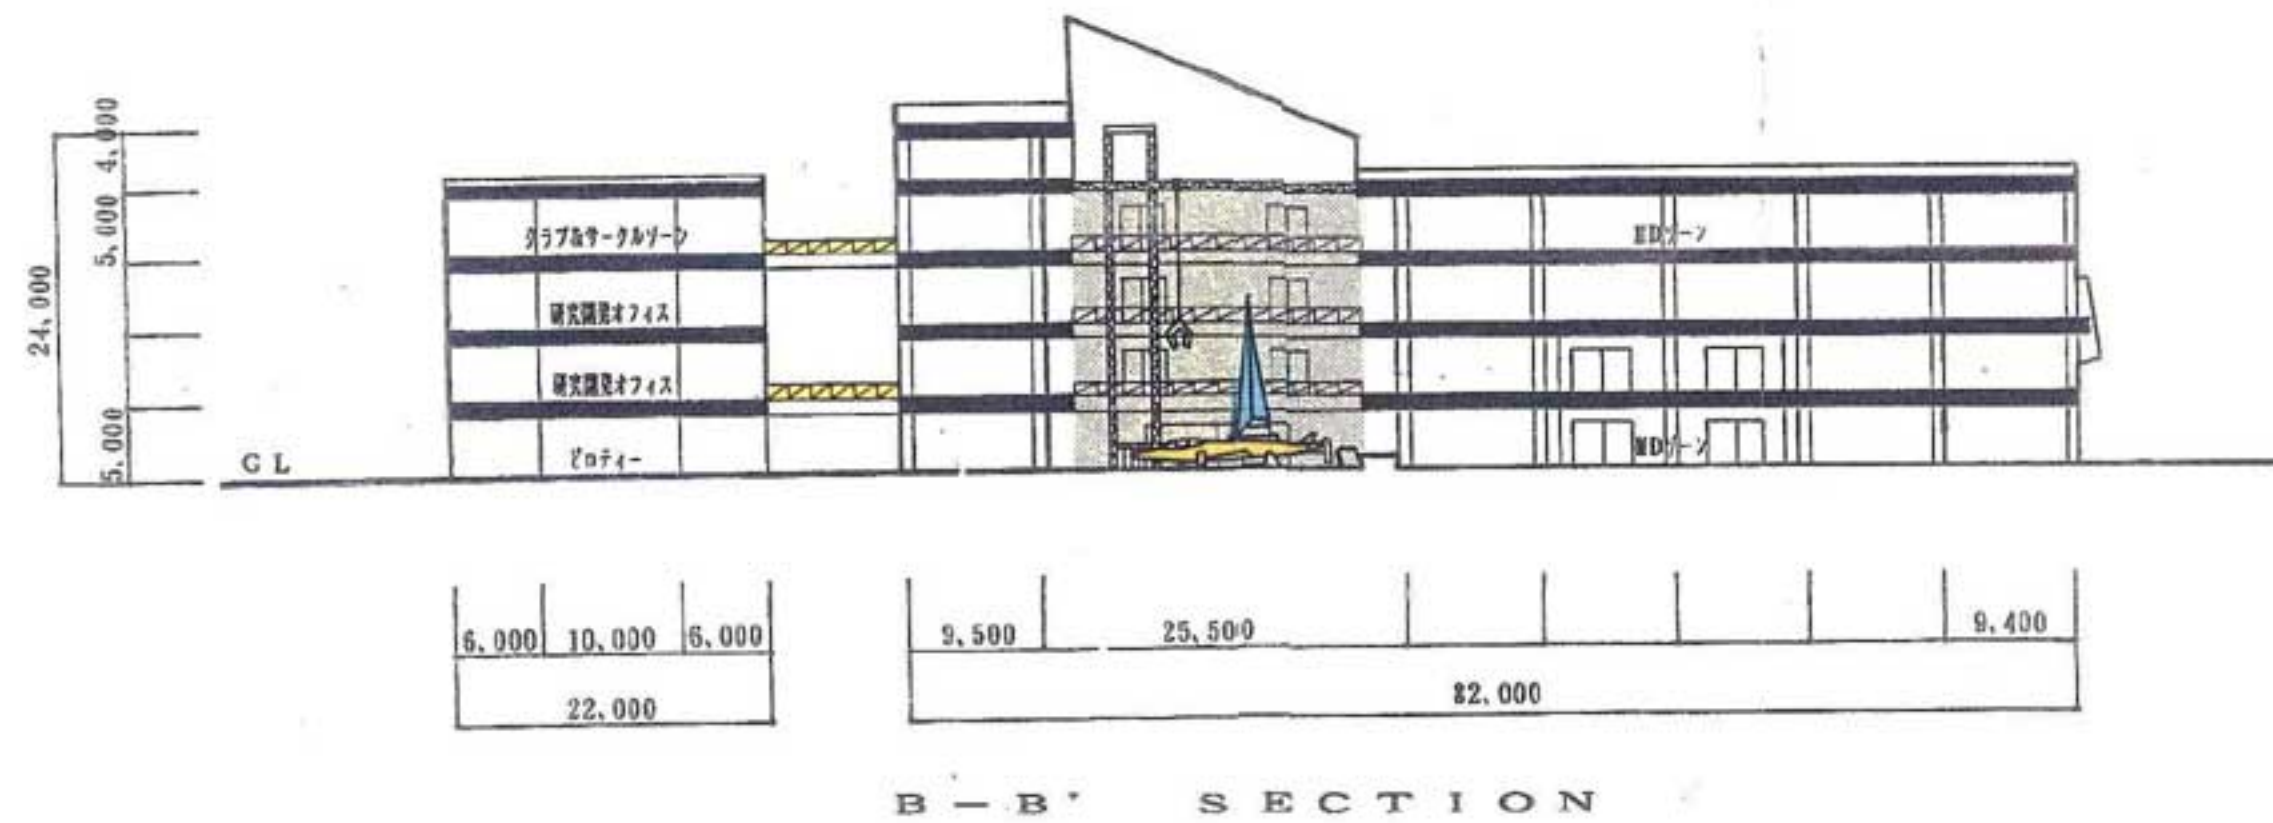


Exterior View

1/3000

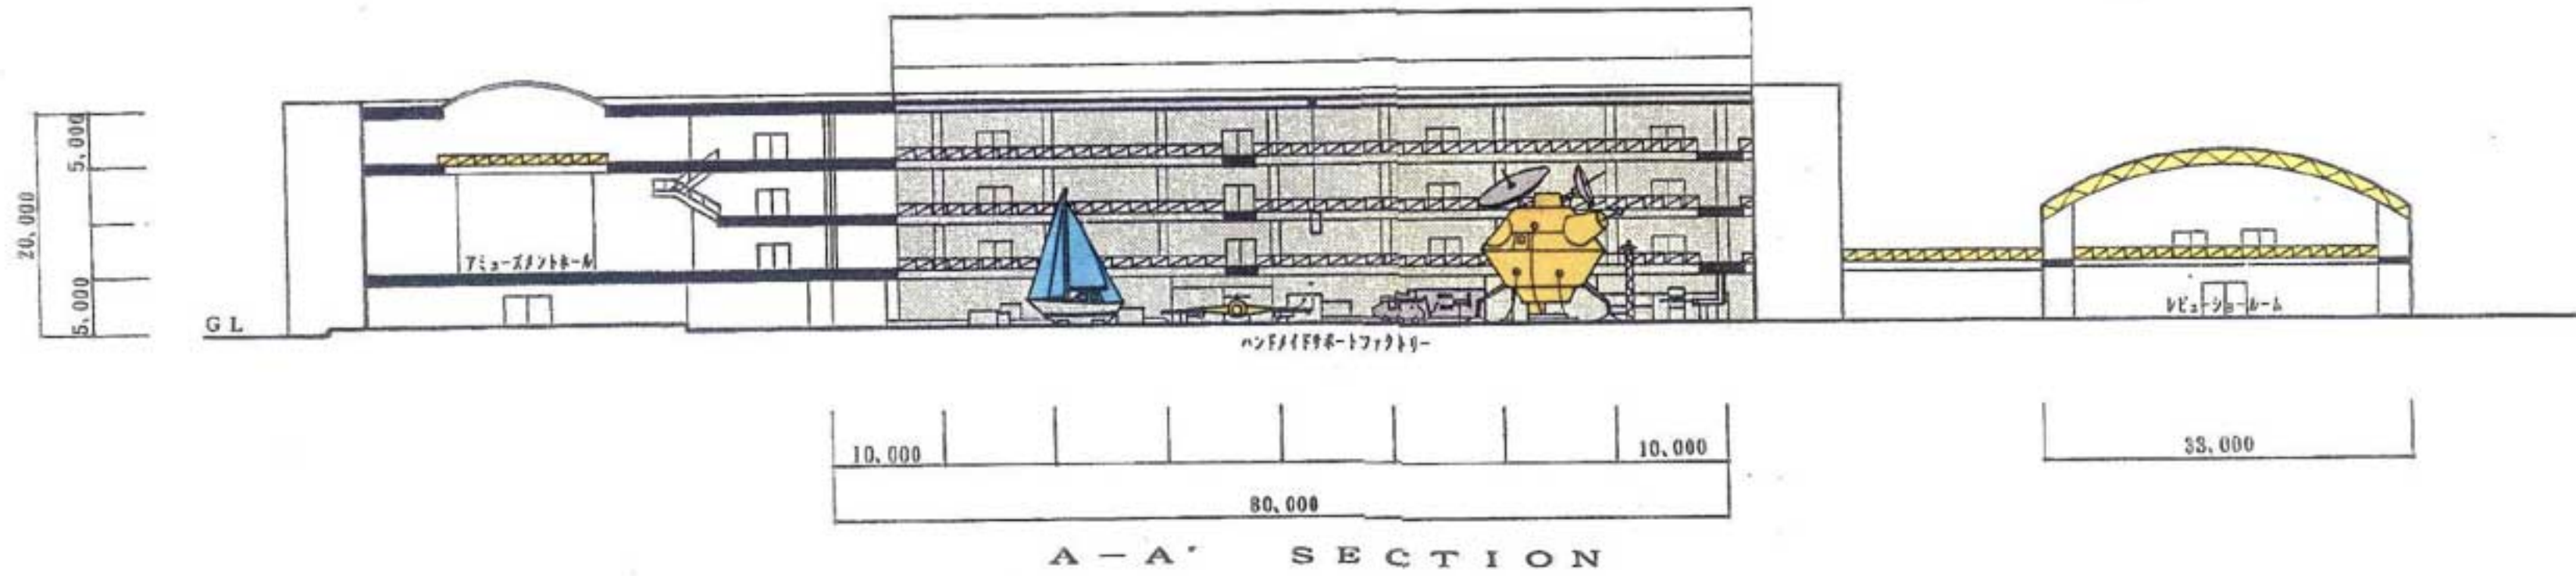





1/500

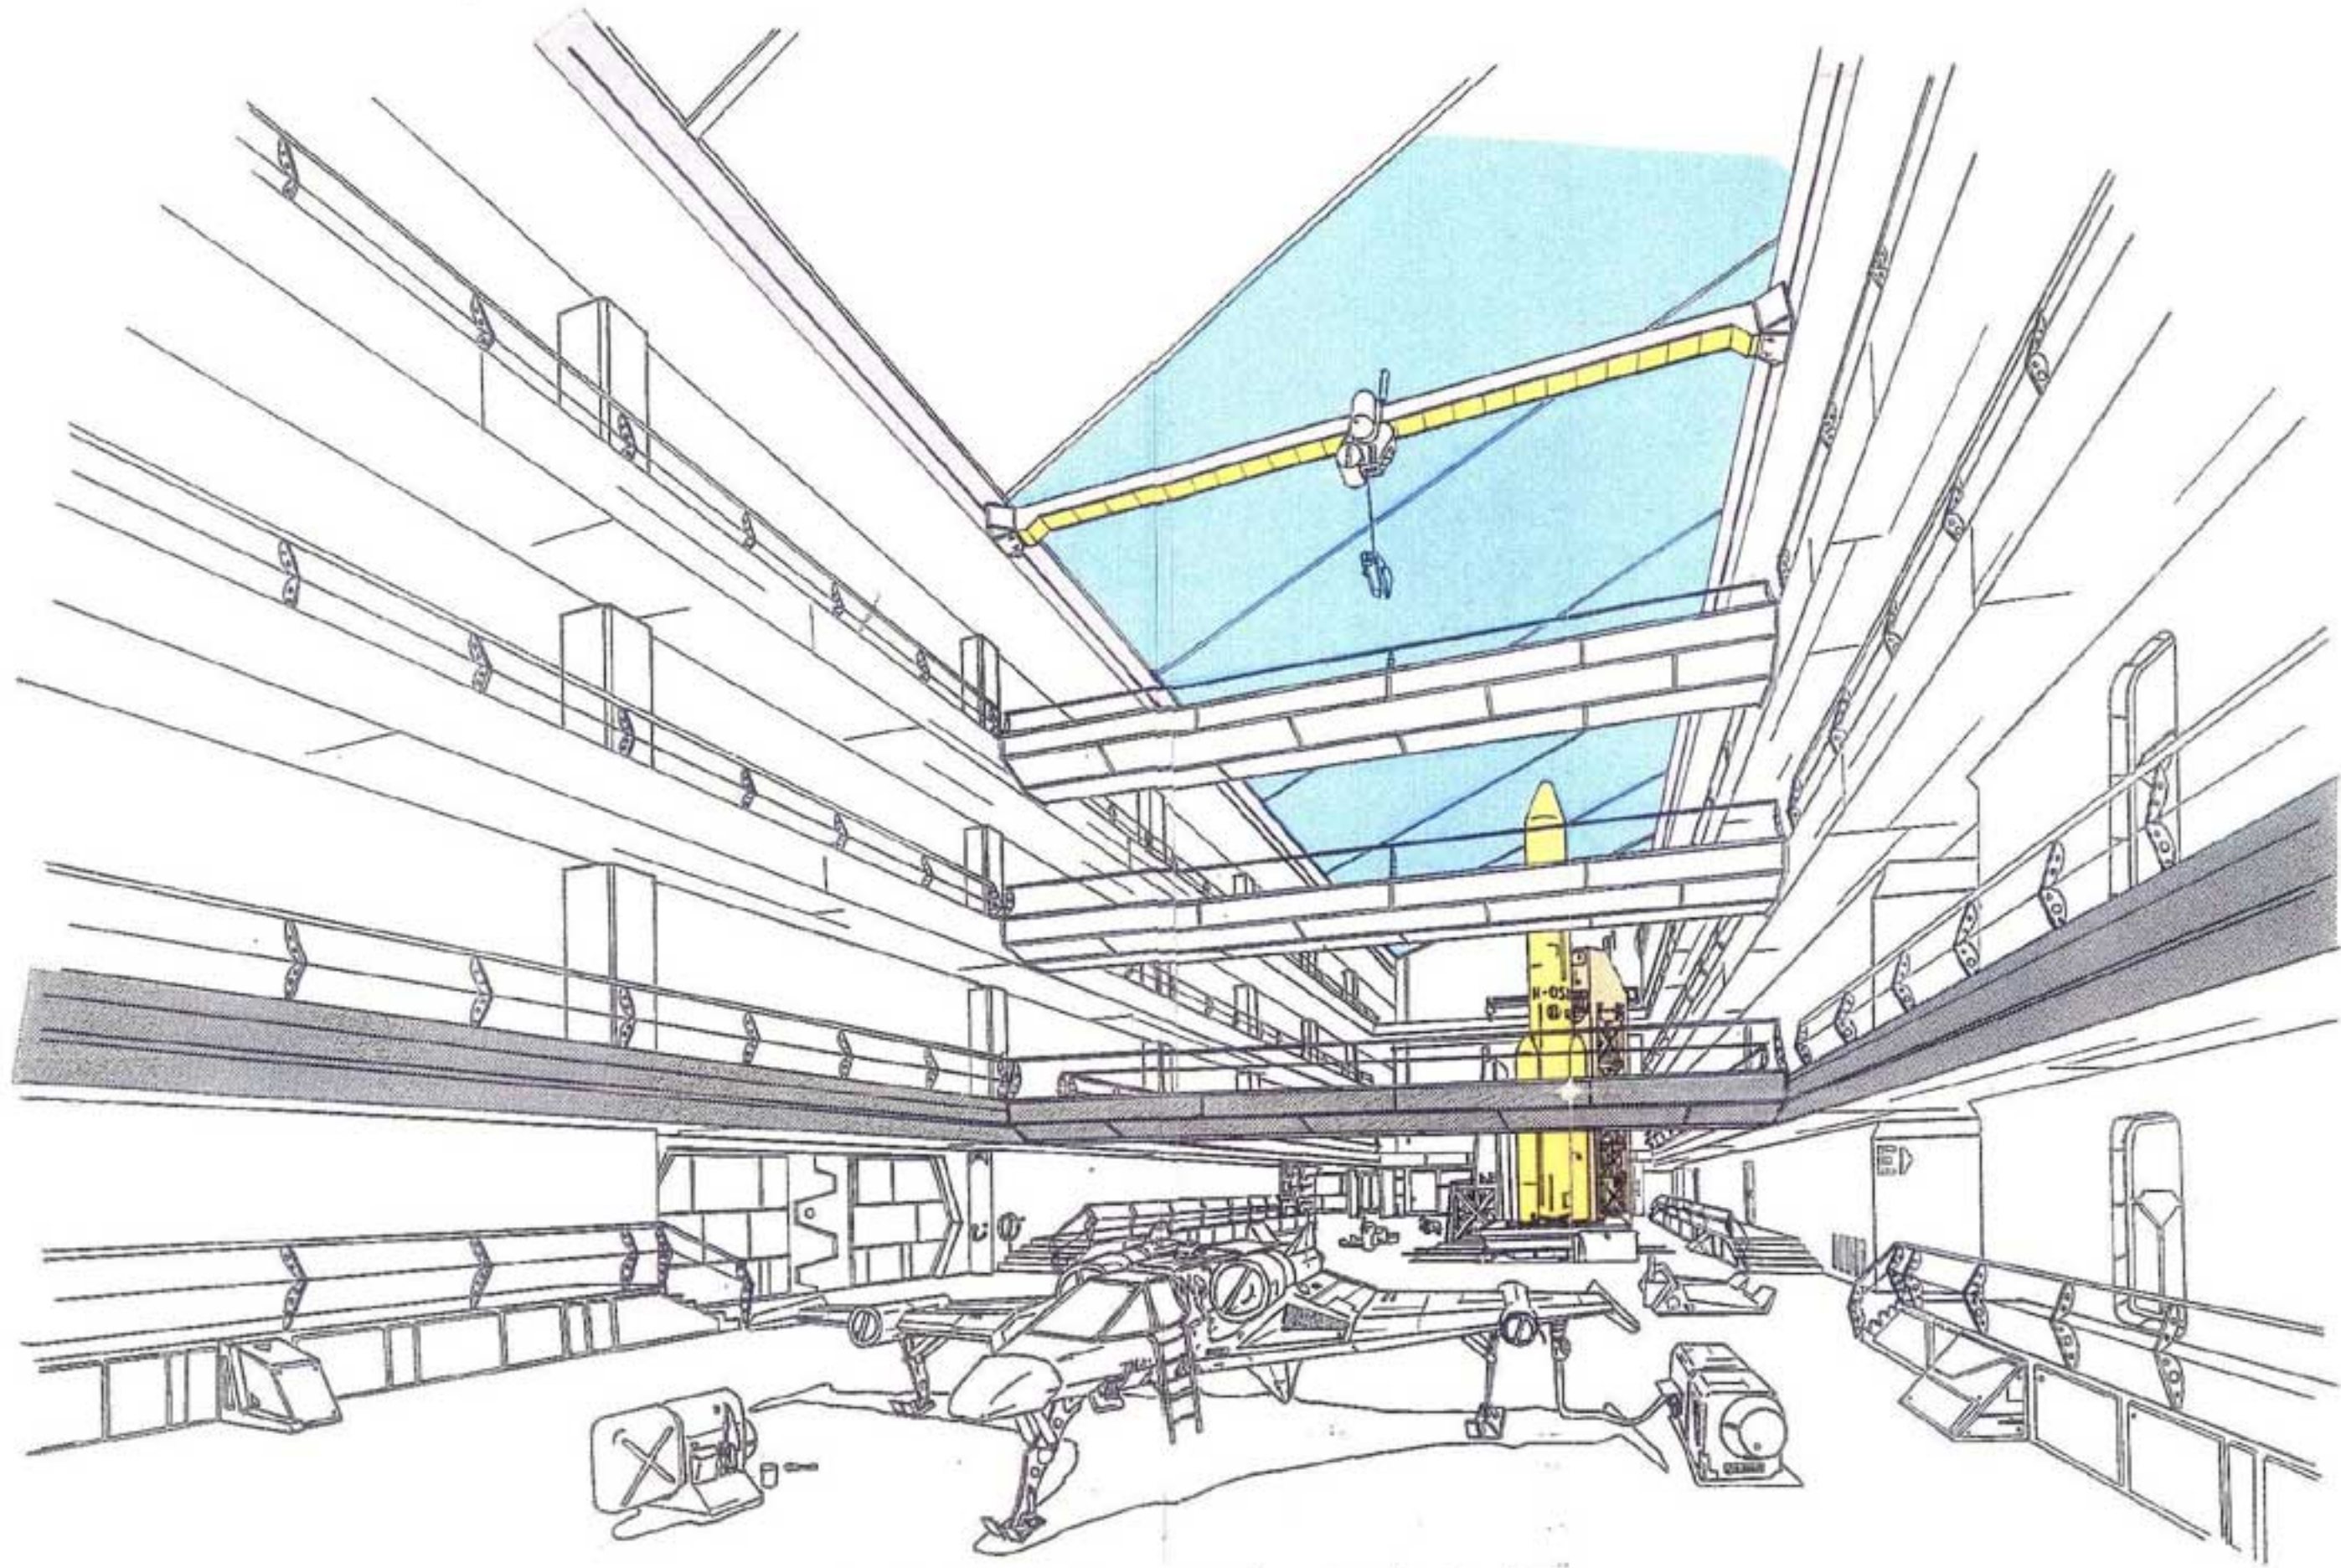

ハンドメイドサポートファクトリー
(プロデューサーズオフィス前より)


Interior View

ライト・スタッフ・ファクトリー
 [遊工房] 開発事業プロジェクト

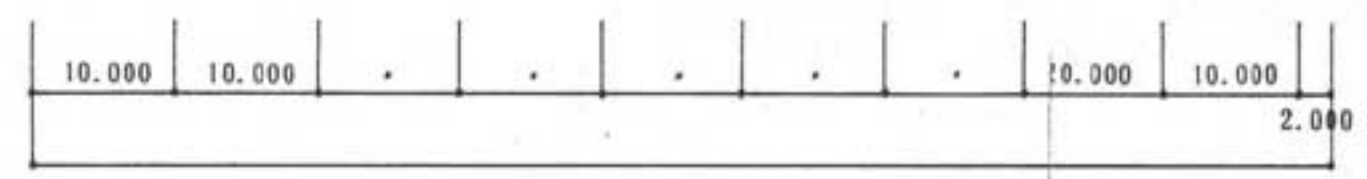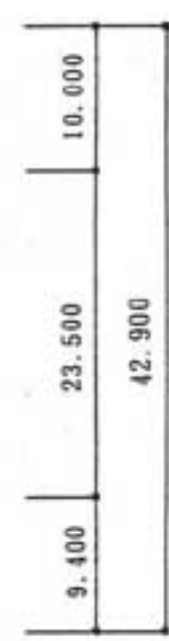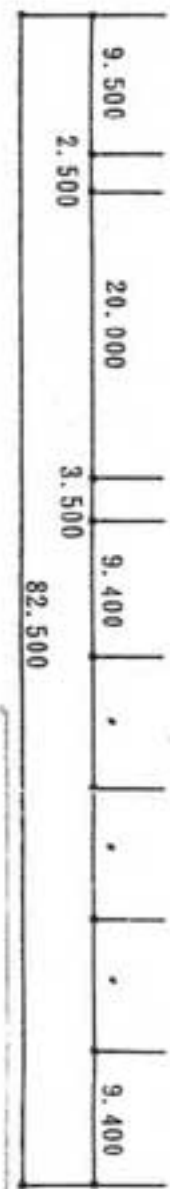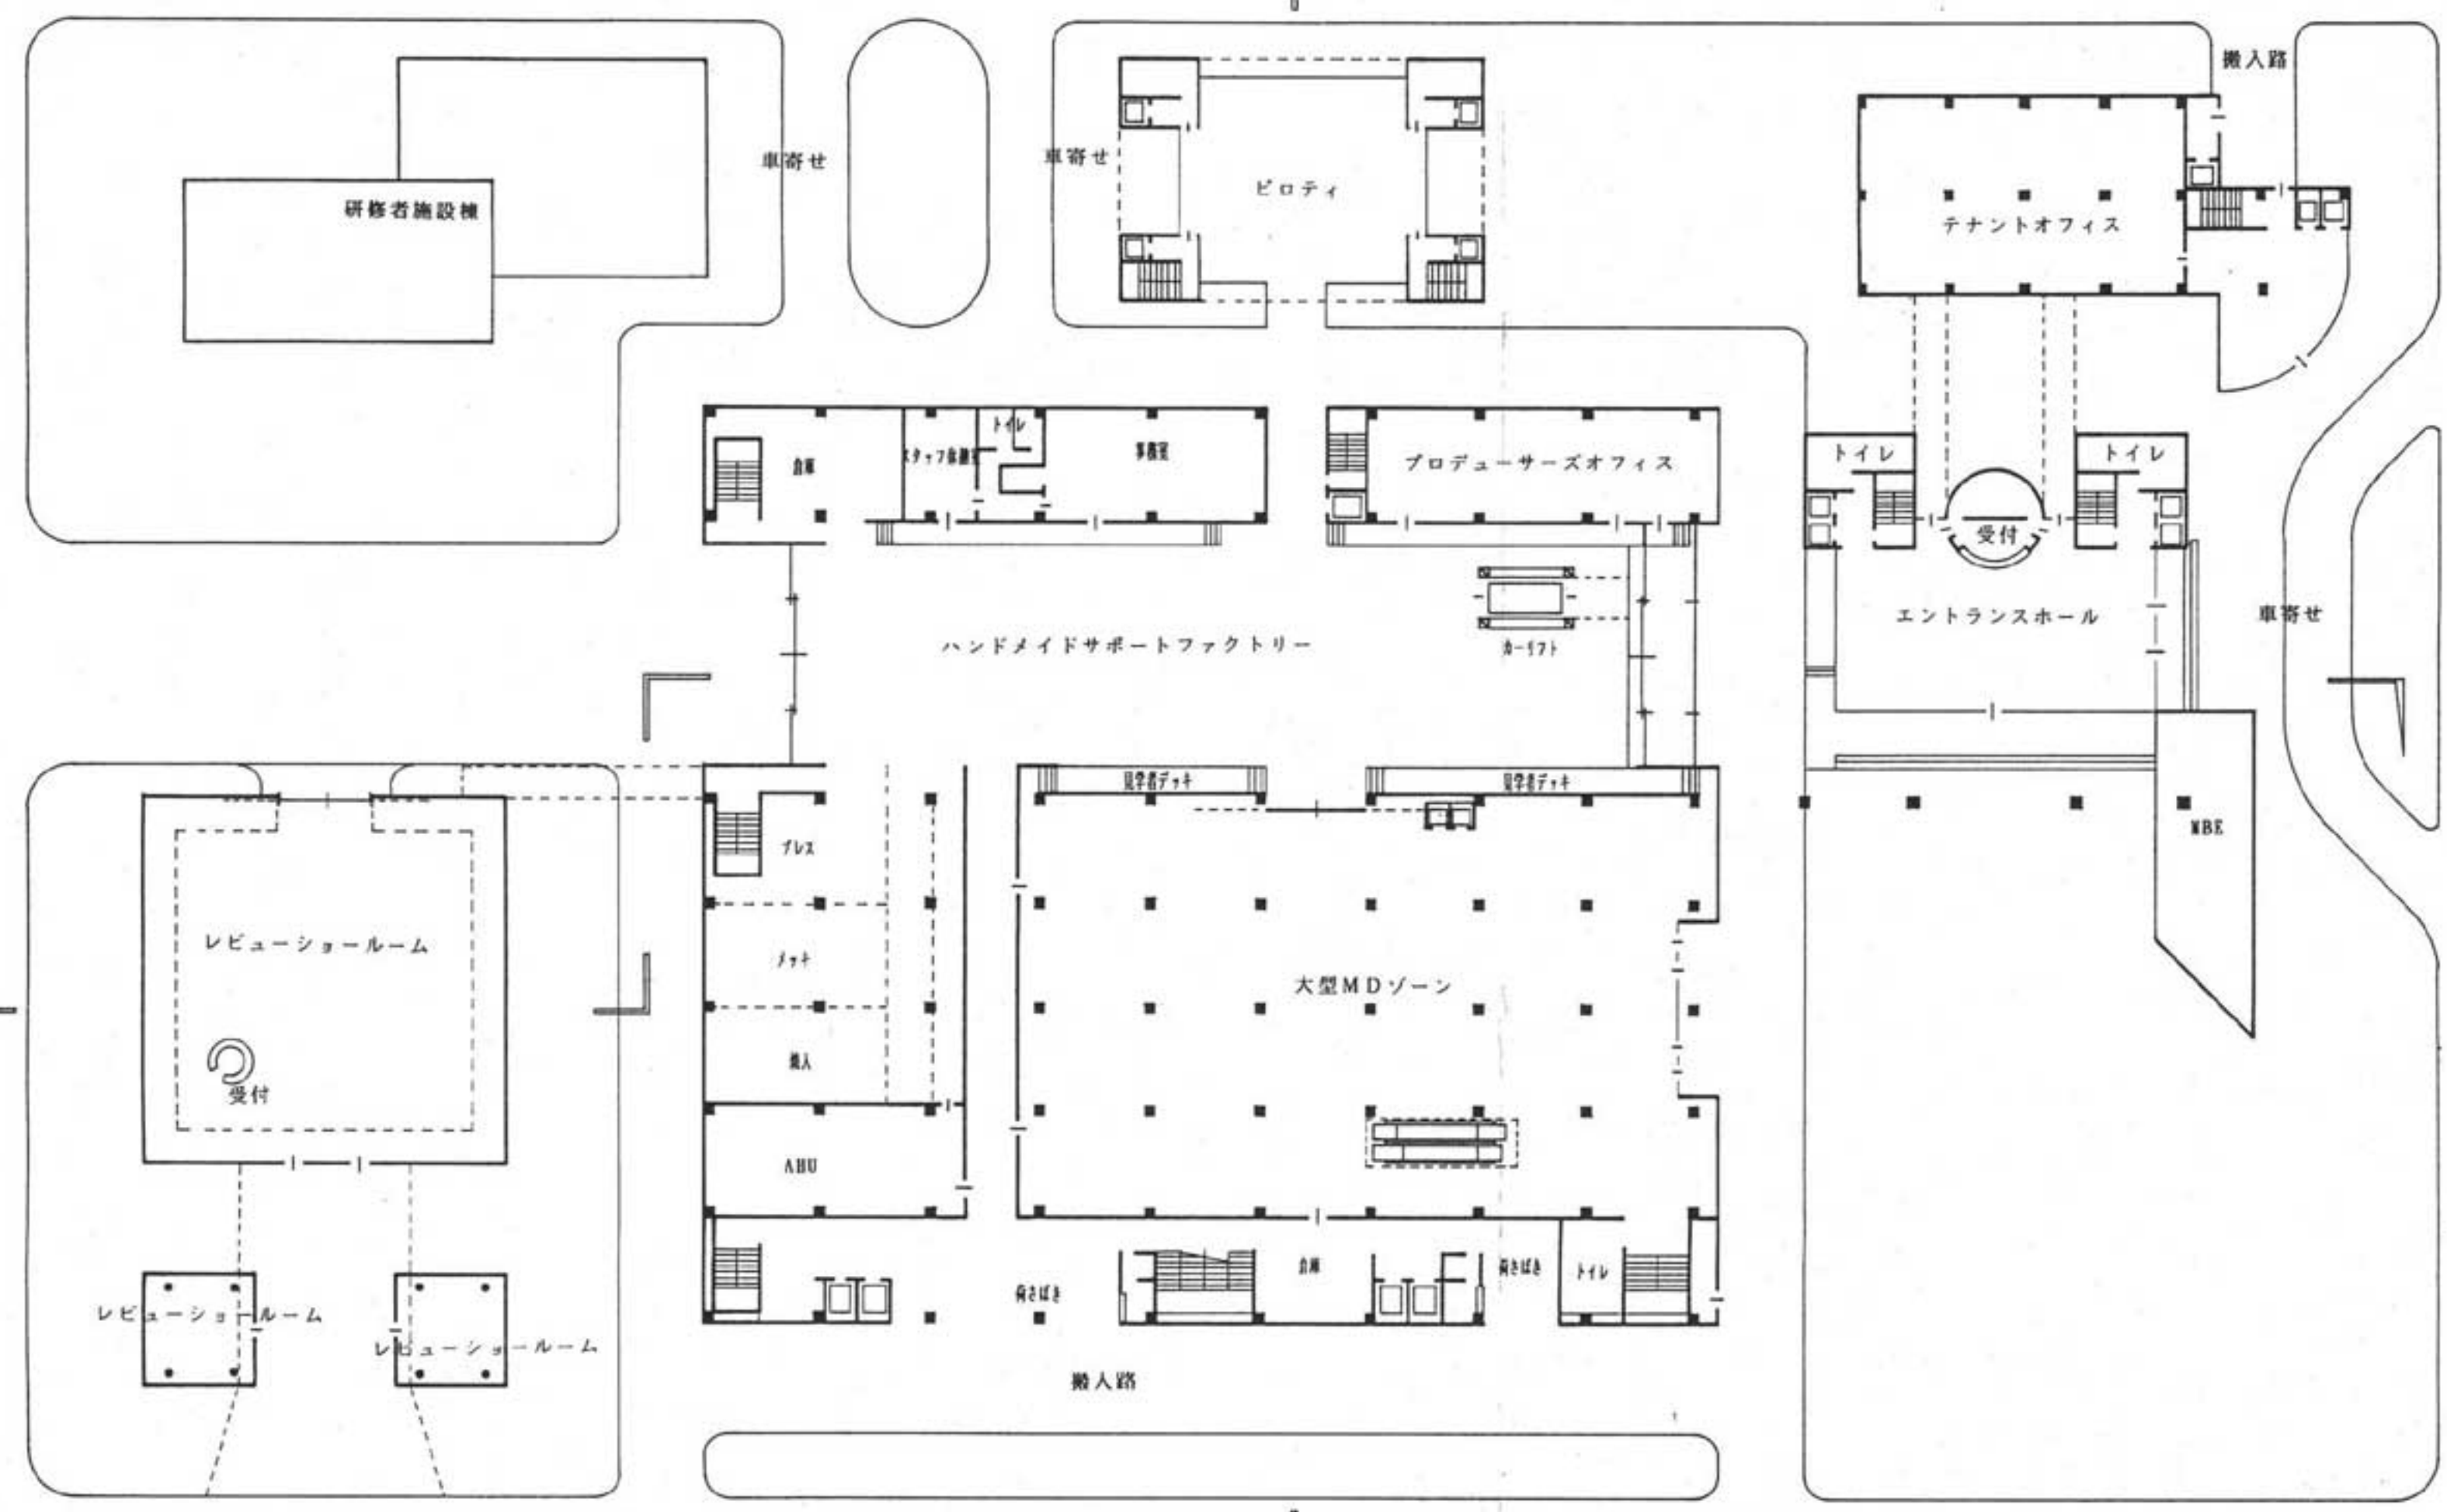

1 F 平面図・配置図

1/500

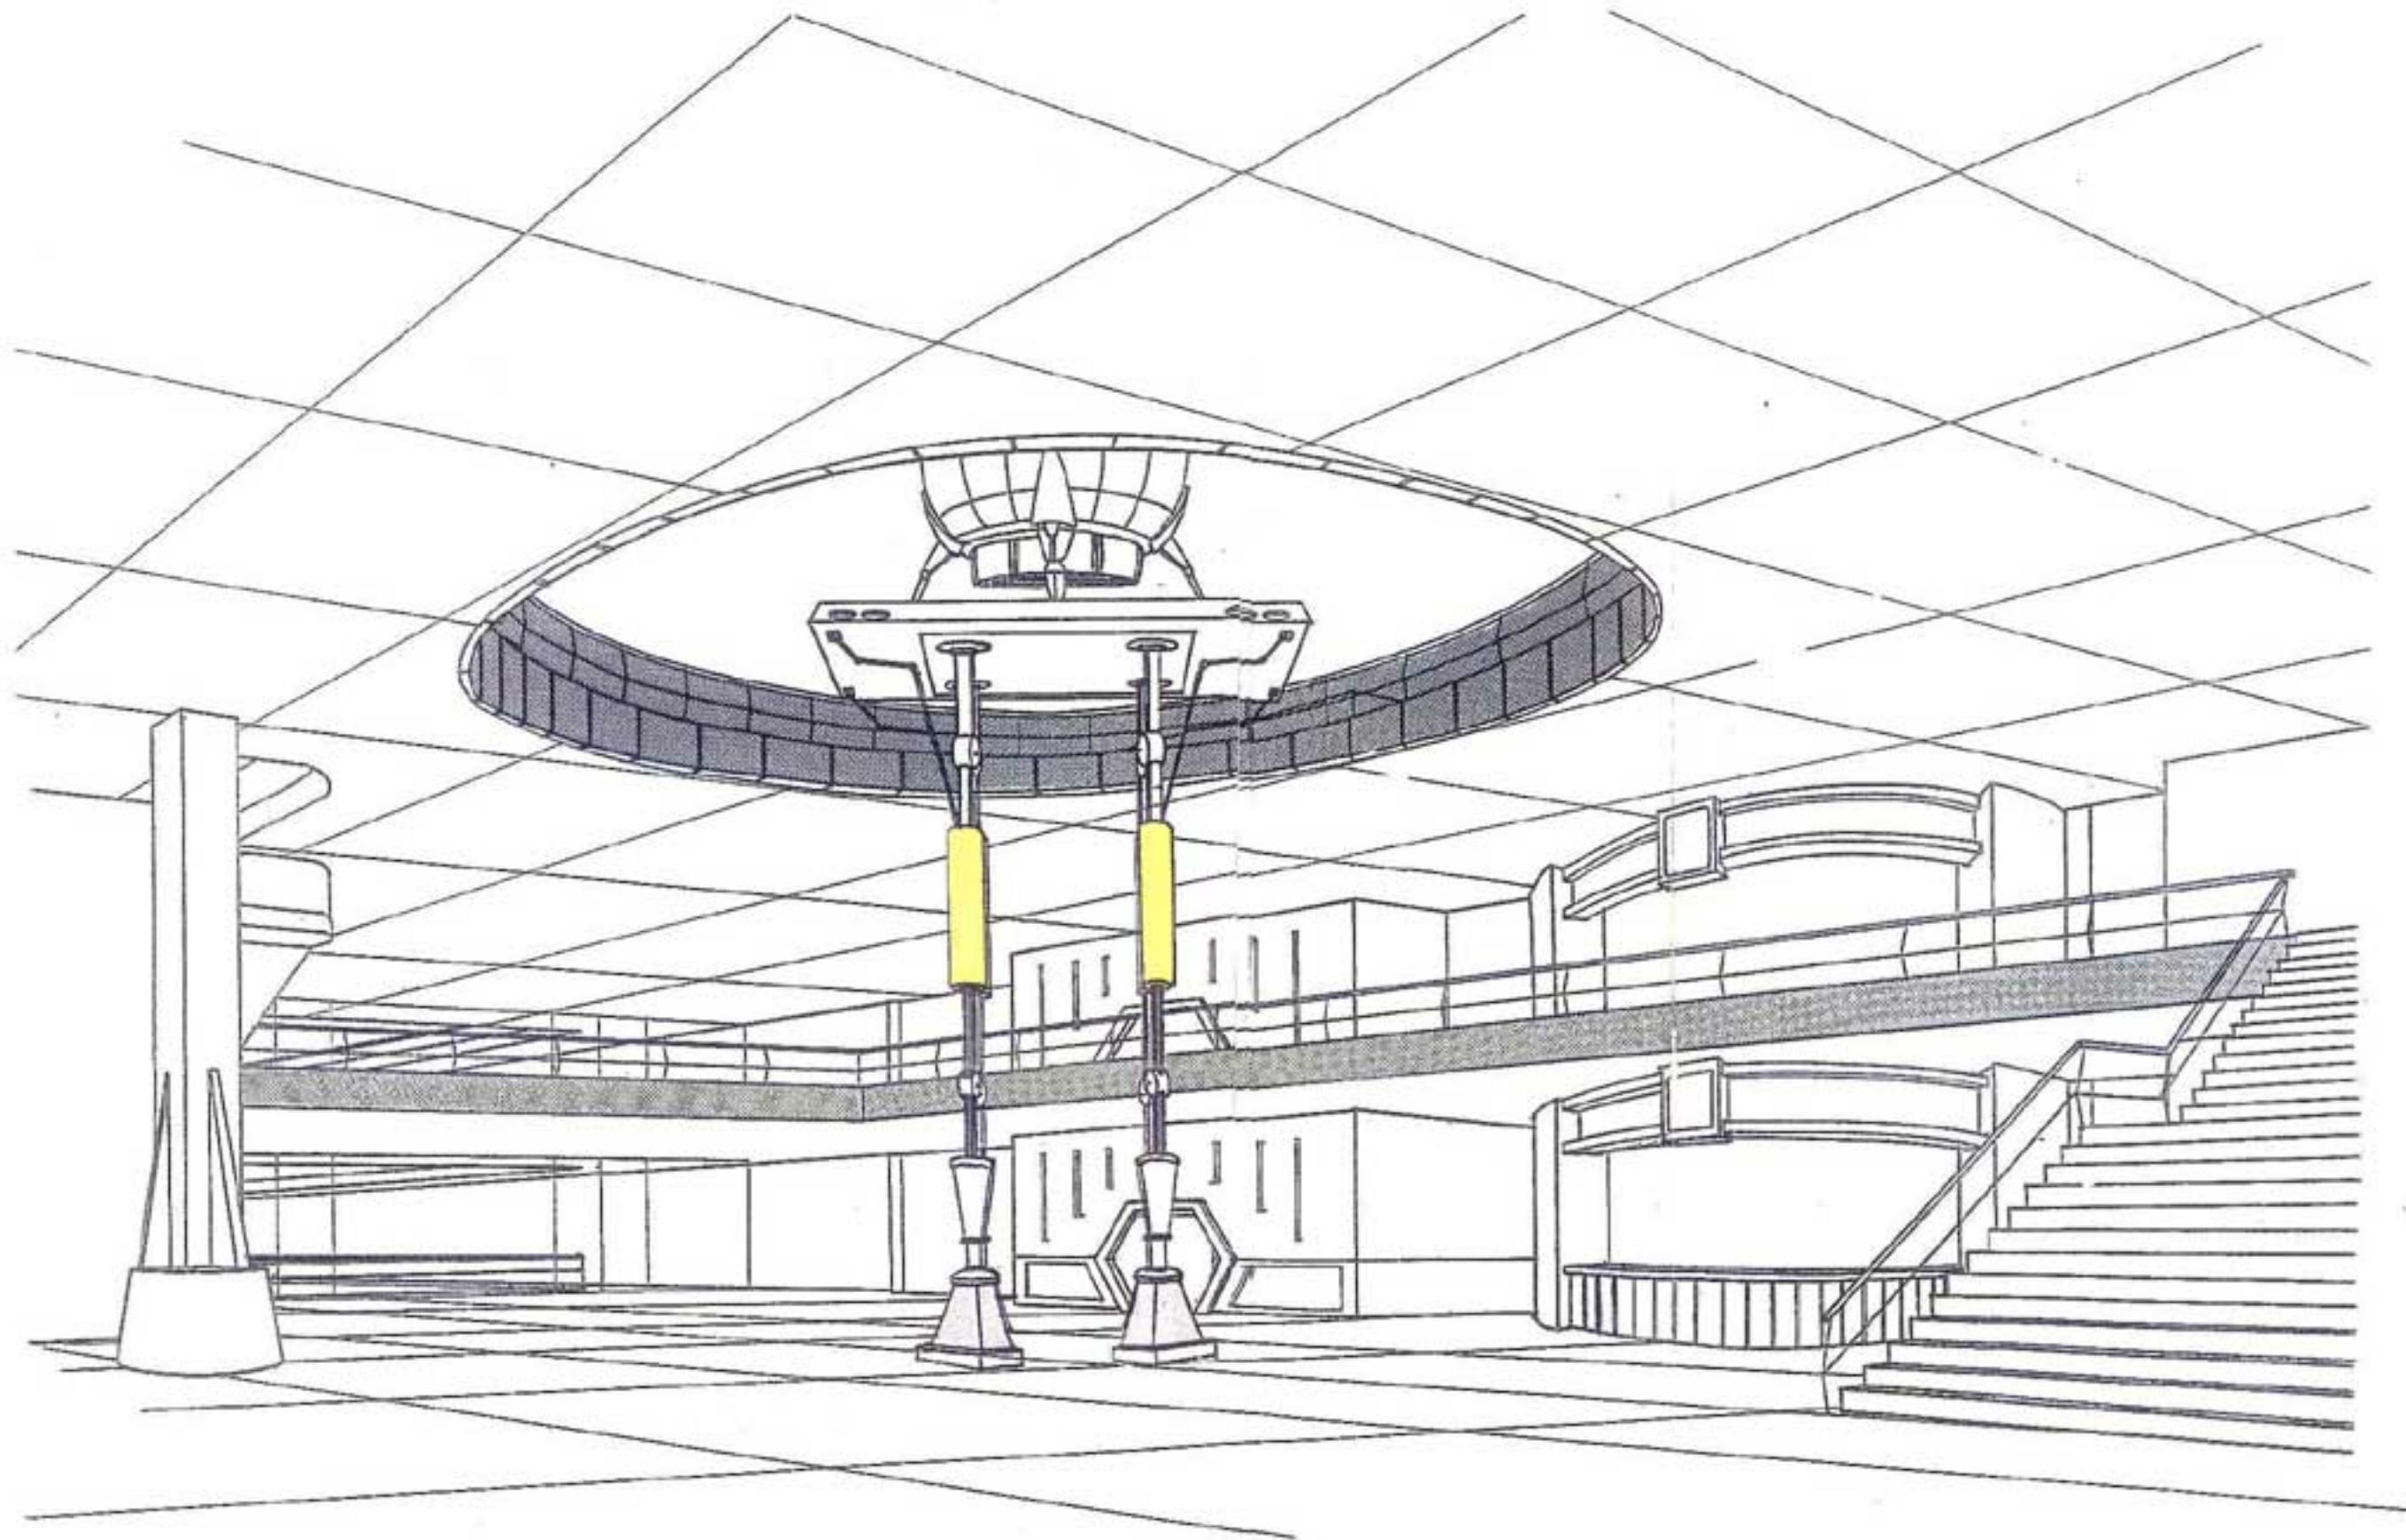

アミューズメントホール (イベント広場)

Interior View